


PROVINCIA AUTONOMA DI TRENTO - SERVIZIO CATASTO
(D.Lgs. 18 maggio 2001 n.280)

CATASTO FABBRICATI
(Legge 28 febbraio 1994, n. 133)

Mod. Am (C.E.U.)
N. d'ord. 3


UFFICIO CATASTO di ROVERETO Ufficio tavolare di ROVERETO 42
C.C. VOLANO F.M. 2 P.Ed. 955 Sub. EDIFICIO A P.T. 252 P.M.
Rilievo (*) in conformita' allo stato reale compilato dal GEOM. RAFFAELI CORRADO
Data 12/03/2008 Timbro e firma

I PIANO SOTTOSTRADA

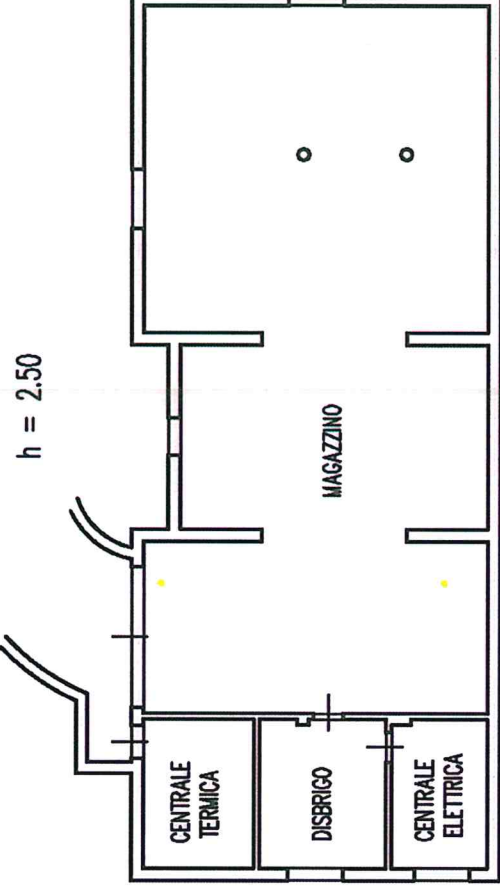


PIANO TERRA

h = 2.65

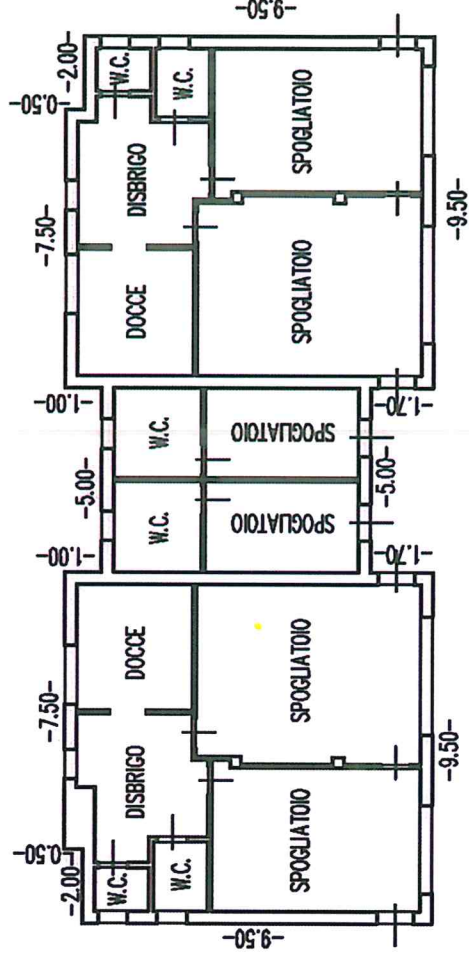


I PIANO

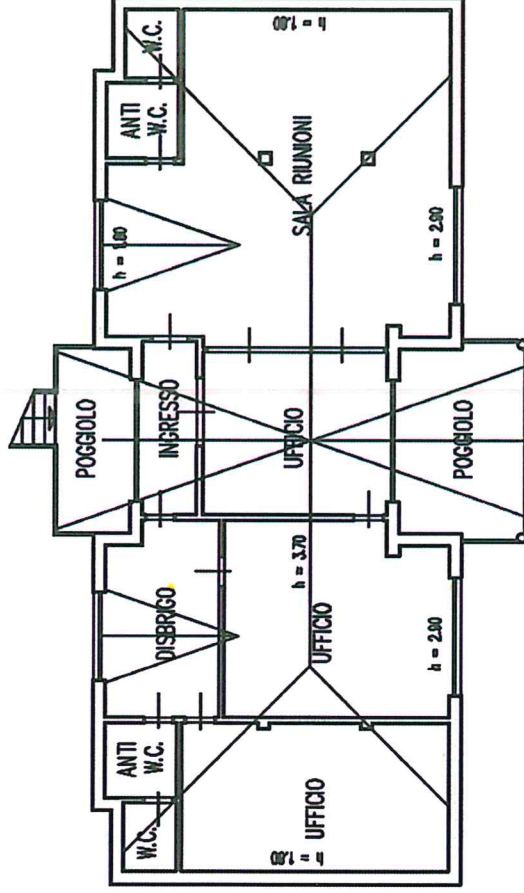

(*) Indicare le principali misure esterne




SCALA 1: 200

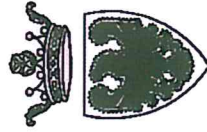

UFFICIO CATASTO di ROVERETO Ufficio tavolare di ROVERETO 42
C.C. VOLANO F.M. 2 P.Ed. 955 Sub. EDIFICI B - C P.T. 252 P.M.
Rilievo (*) in conformita' allo stato reale compilato dal GEOM. RAFFAELLI CORRADO
Data 12/03/2008 Timbro e firma


EDIFICIO B
PIANO TERRA

h = 3.25

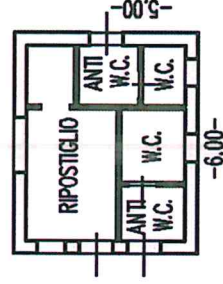


EDIFICIO C
PIANO TERRA

h = 2.52

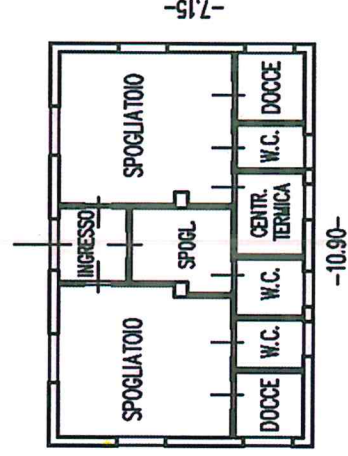

(*) Indicare le principali misure esterne

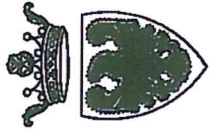


PROVINCIA AUTONOMA DI TRENTO - SERVIZIO CATASTO
(D.Lgs. 18 maggio 2001 n.280)

CATASTO FABBRICATI
(Legge 28 febbraio 1994, n. 133)

Mod. Am (C.E.U.)
N. d'ord. 2

UFFICIO CATASTO di ROVERETO Ufficio tavolare di ROVERETO
C.C. VOLANO F.M. 2 P.Ed. 955 Sub. 252 P.M.
Rilievo (*) in conformita' allo stato reale compilato dal GEOM. RAFFAELI CORRADO
Data 12/03/2008 Timbro e firma

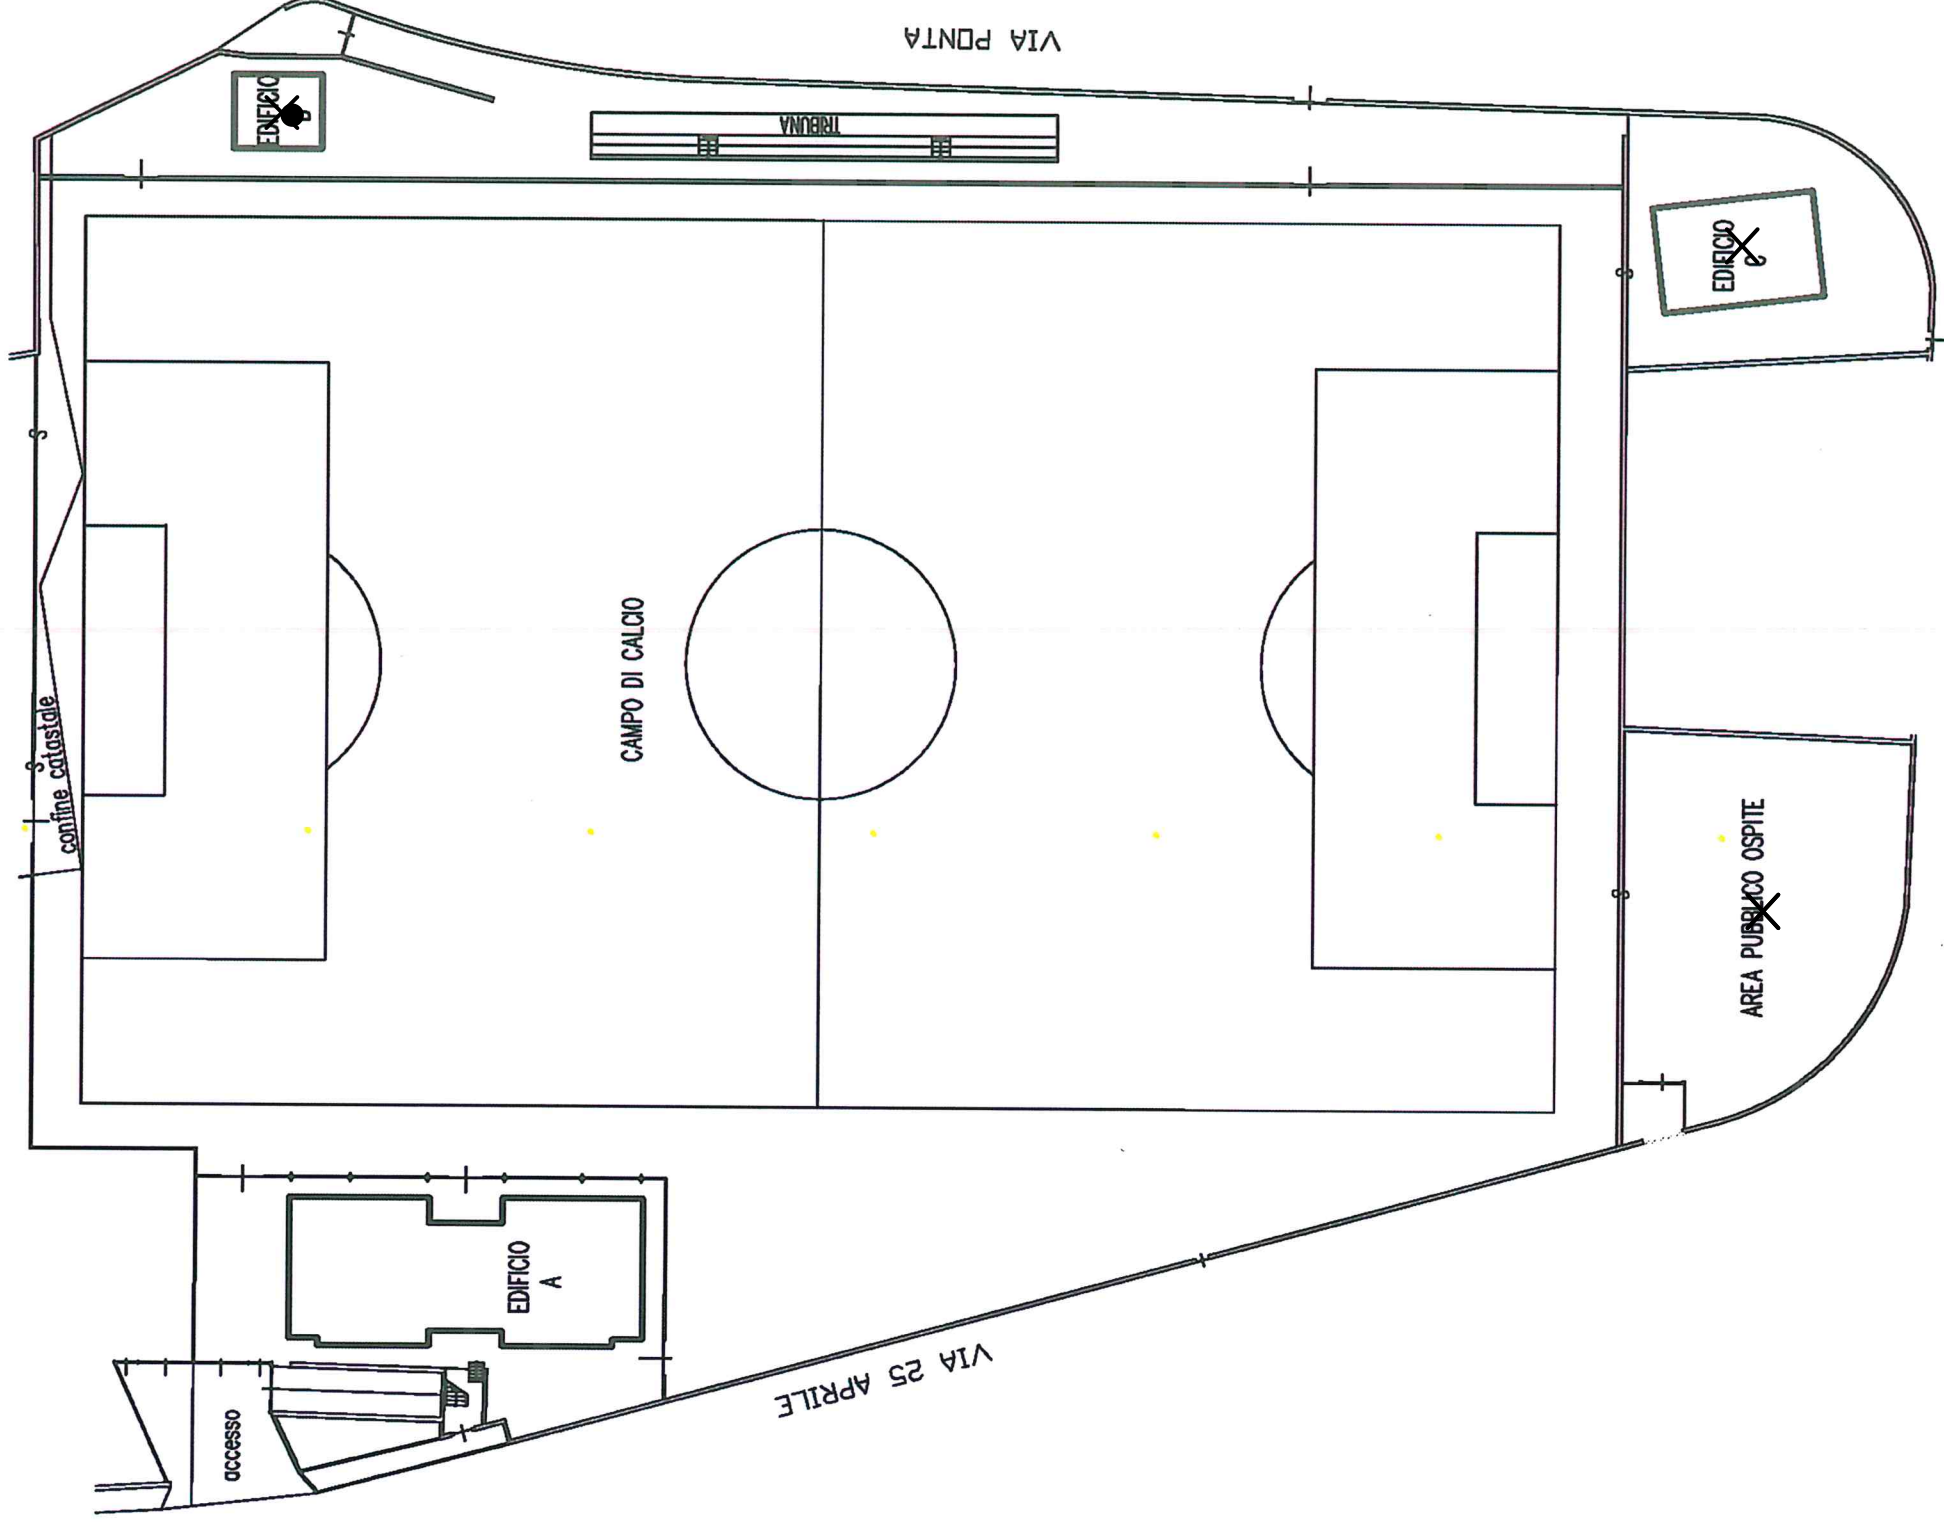

(*) Indicare le principali misure esterne

