


BLOCCO A

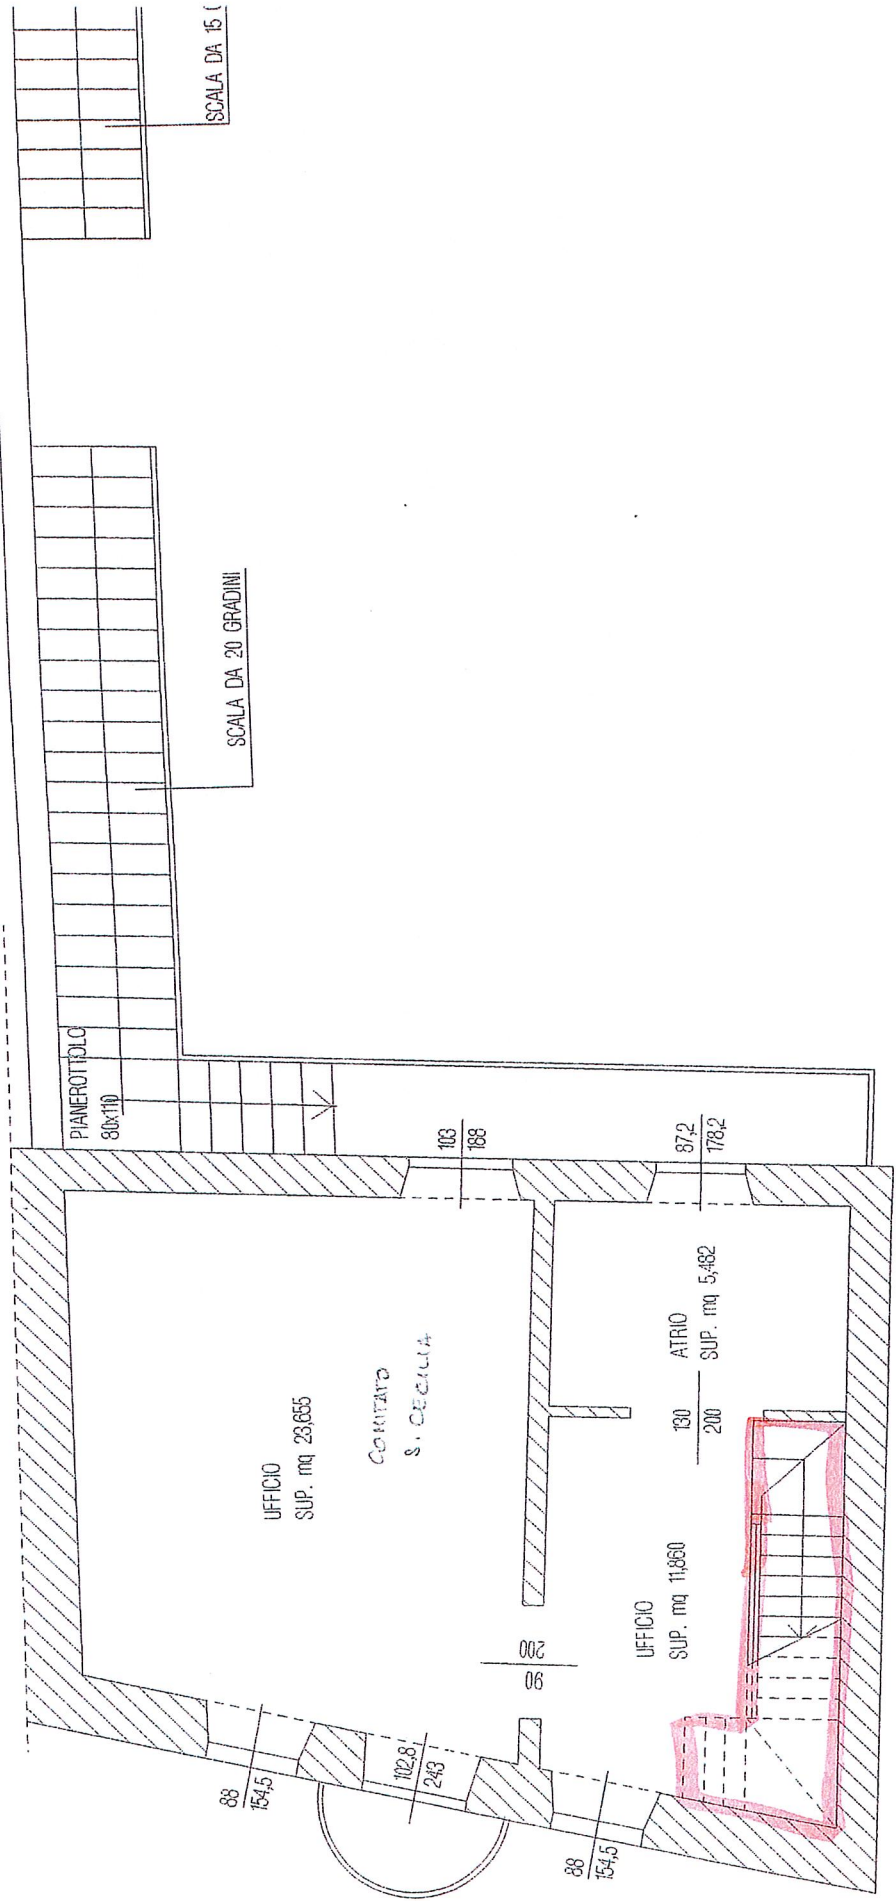

PIANTA PIANO SOTTOTETTO

BLOCCO A

